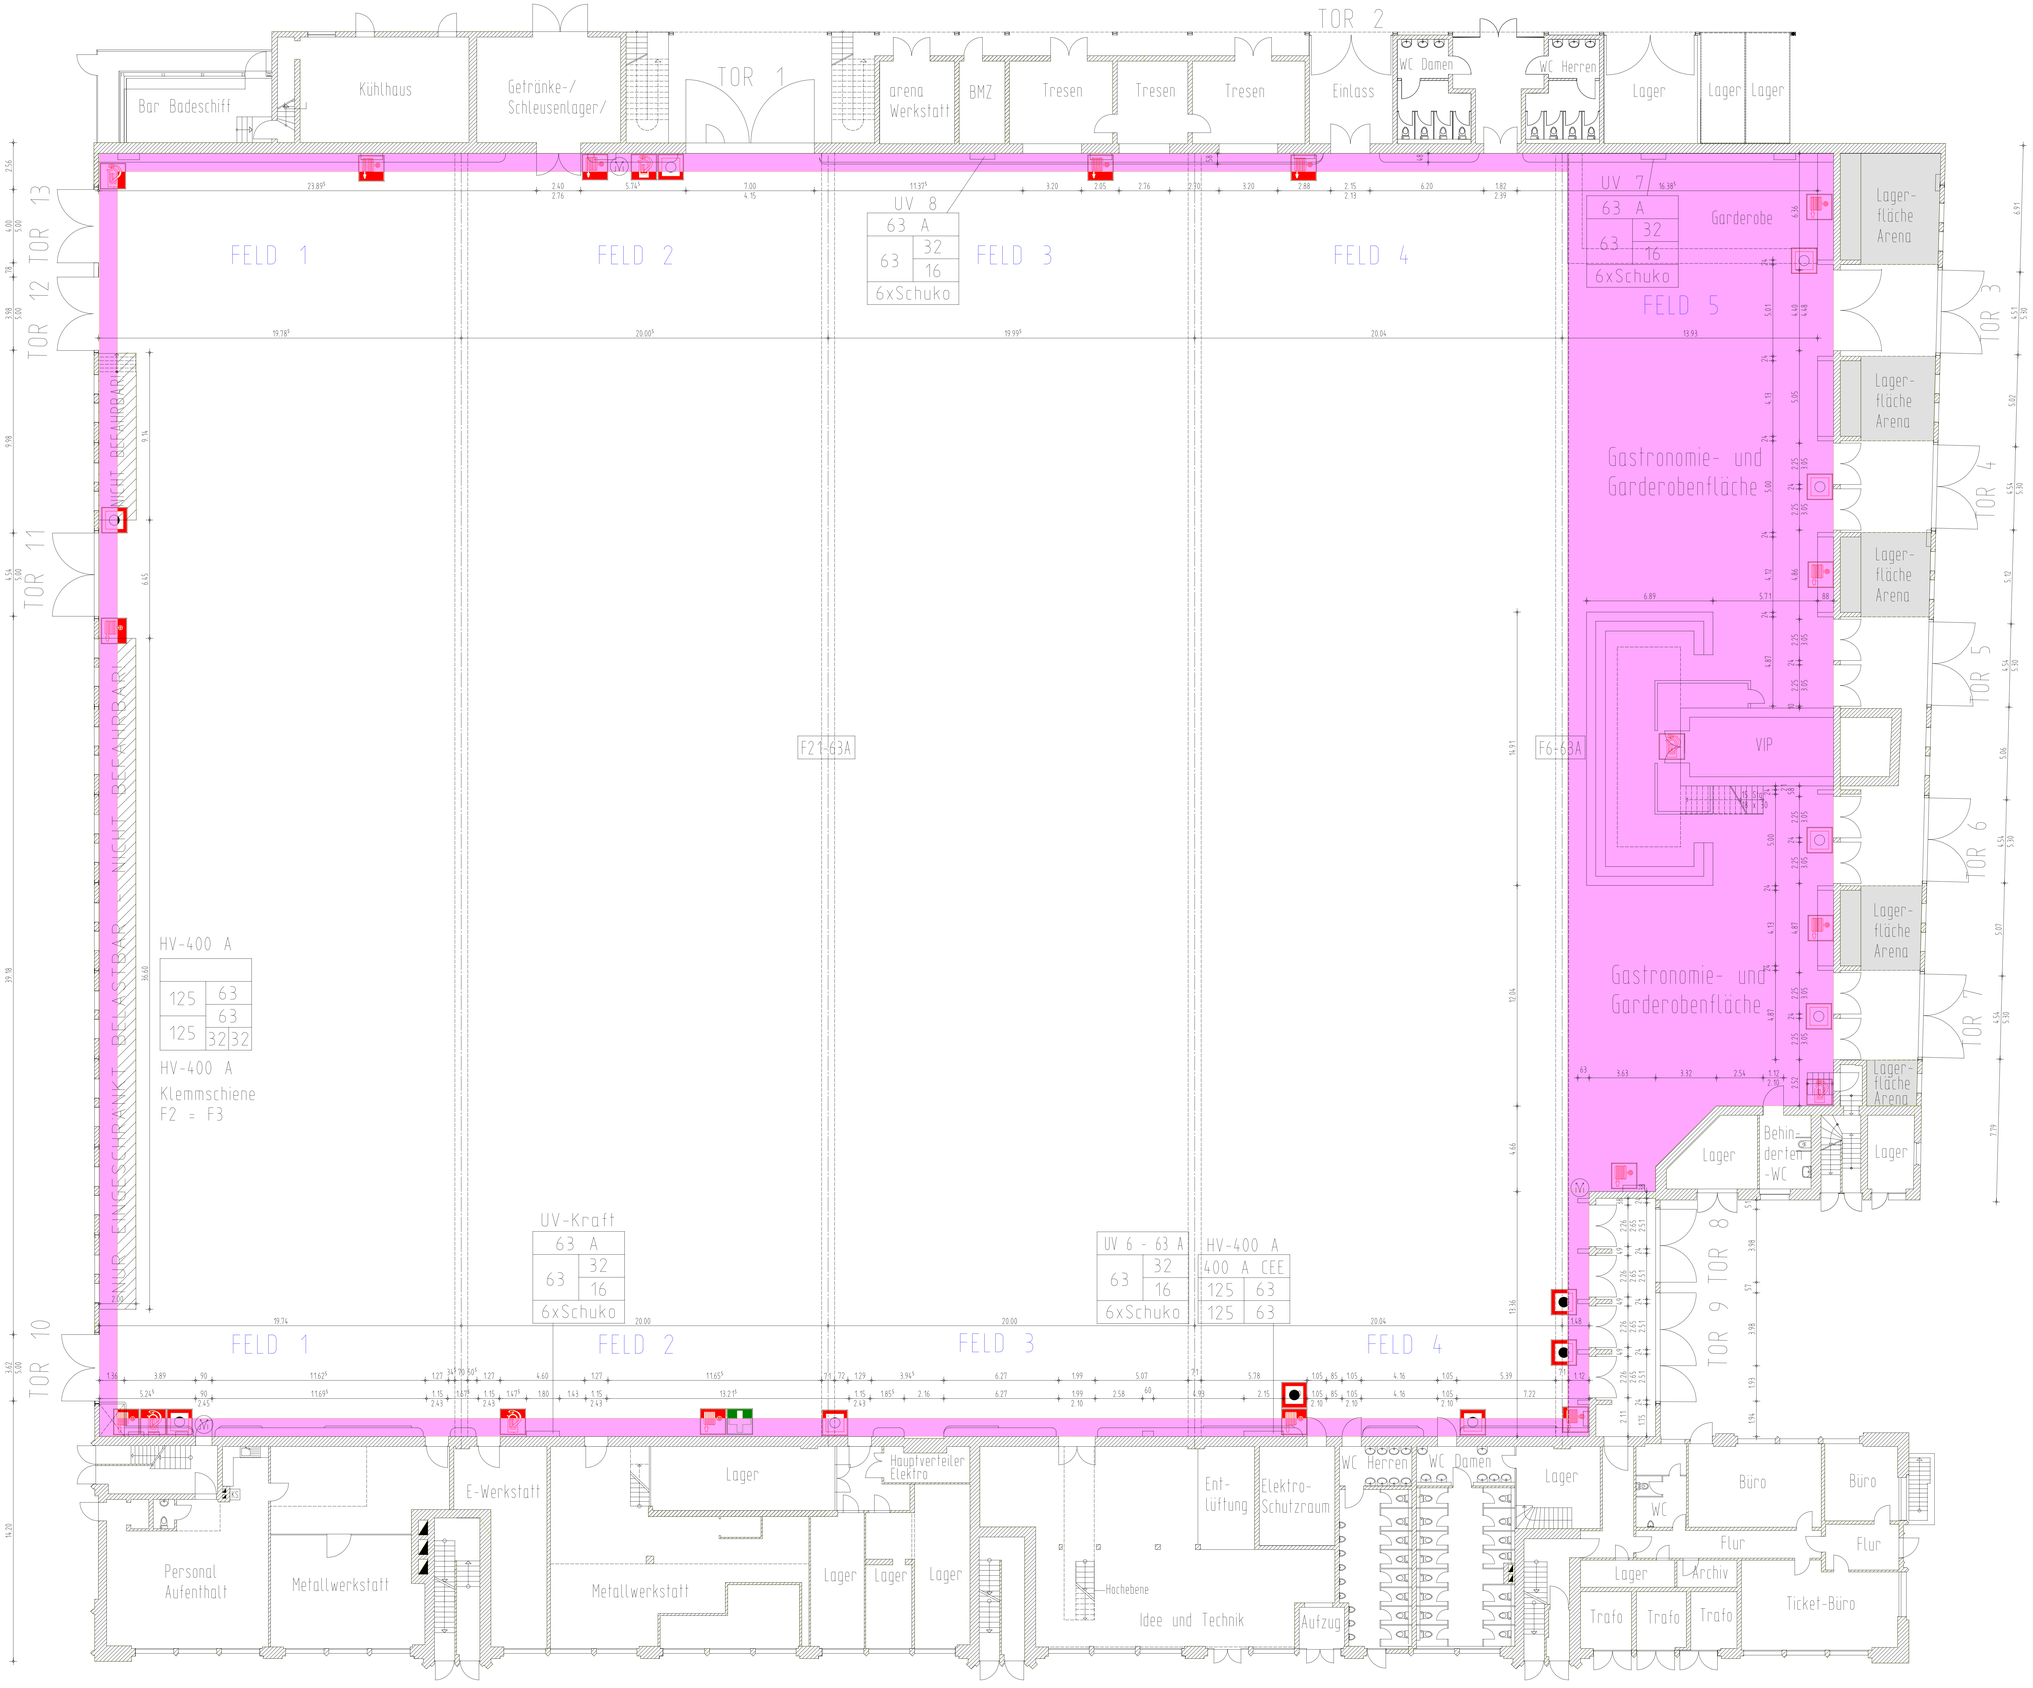

Legende

- Bedienstelle Rauch- u. Wärmeabzug
- Brandmelder, manuell
- Feuerlöscher
- Wandhydrant/ Löschschlauch
- nicht bebaubare Fläche

UV6, UV7, UV8
UV Kraft parallel geklemmt

Gesamt 500 A verfügbar

Zusätzlich 400A
Klemmschiene möglich

PROJEKT	arena Eichenstraße 4 12435 Berlin		
BAUHERR	Kulturarena Veranstaltungs GmbH Eichenstraße 4 12435 Berlin	TEL: 030 / 533 20 30 FAX: 030 / 533 71 42	Unterschrift
ARCHITEKT	Matthias Reckers Dipl.-Ing. Architekt Walther-Rathenau-Platz 3 15837 Baruth/Mark	TEL: 033704/65 702 TEL: 033704/65 703 FAX: 033704/65 704	
ZEICHNUNG	GRUNDRISS HALLE		Unterschrift
LEISTUNGSPHASE	Bestand		

MASSSTAB	1:100	VERFASSER	PROJEKT-NR.	ZEICHNUNGS-NR.
BEZEICHNET	P S	Reckers	000142	01
DATUM	01/2007			
GEPRÜFT				
BLATTGRÖSSE	A 0			

Alle Masze sind selbstverantwortlich am Bau zu prüfen!

Datum	Änderungen